


Приложение № 1

Расположение квартиры  
на плане этажа

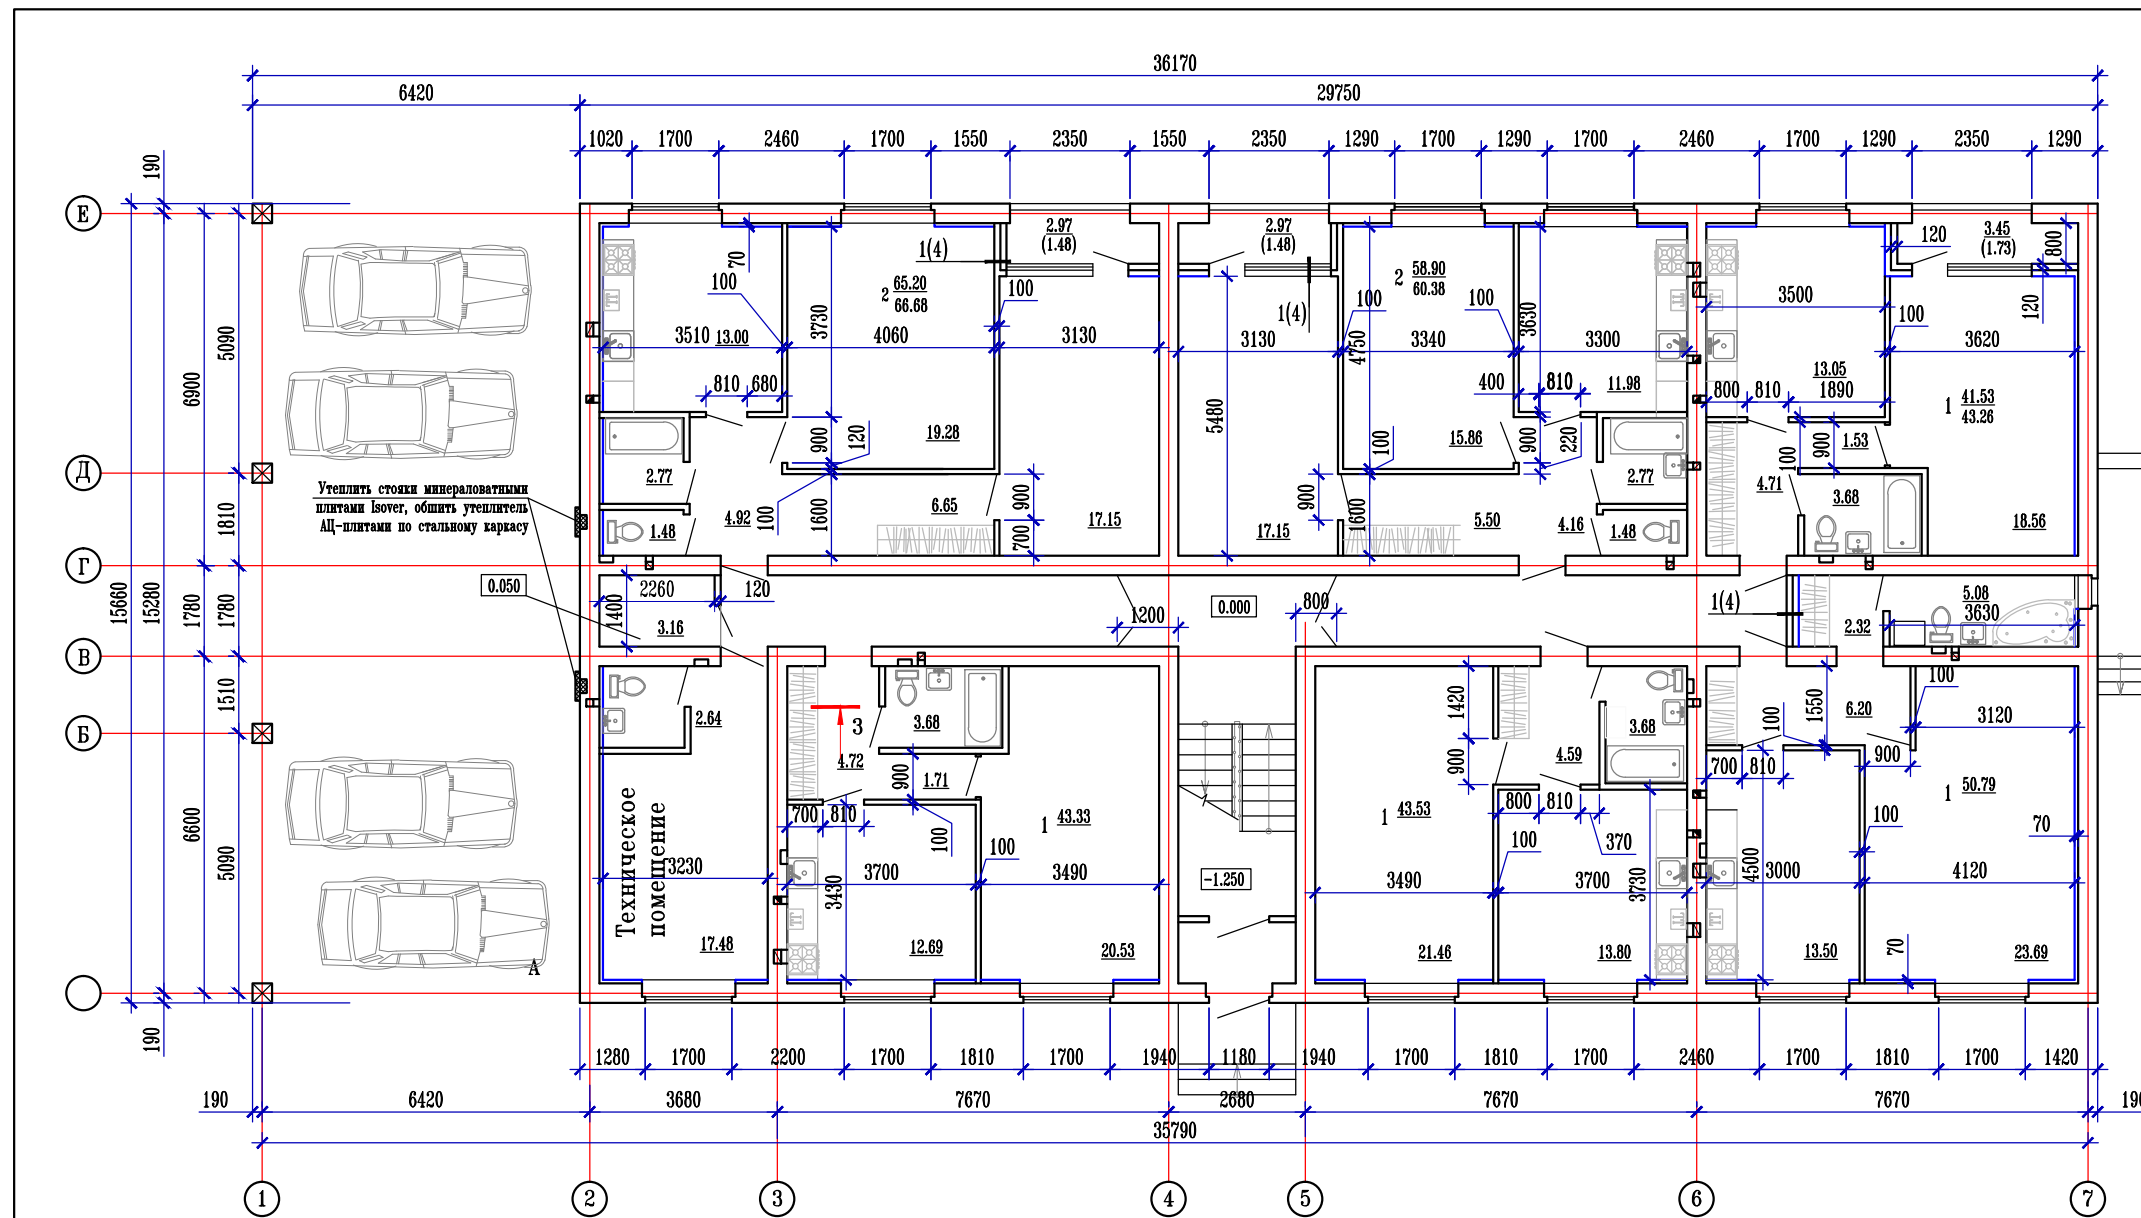

План 1 этажа