


Приложение № 1

Расположение квартиры
на плане этажа

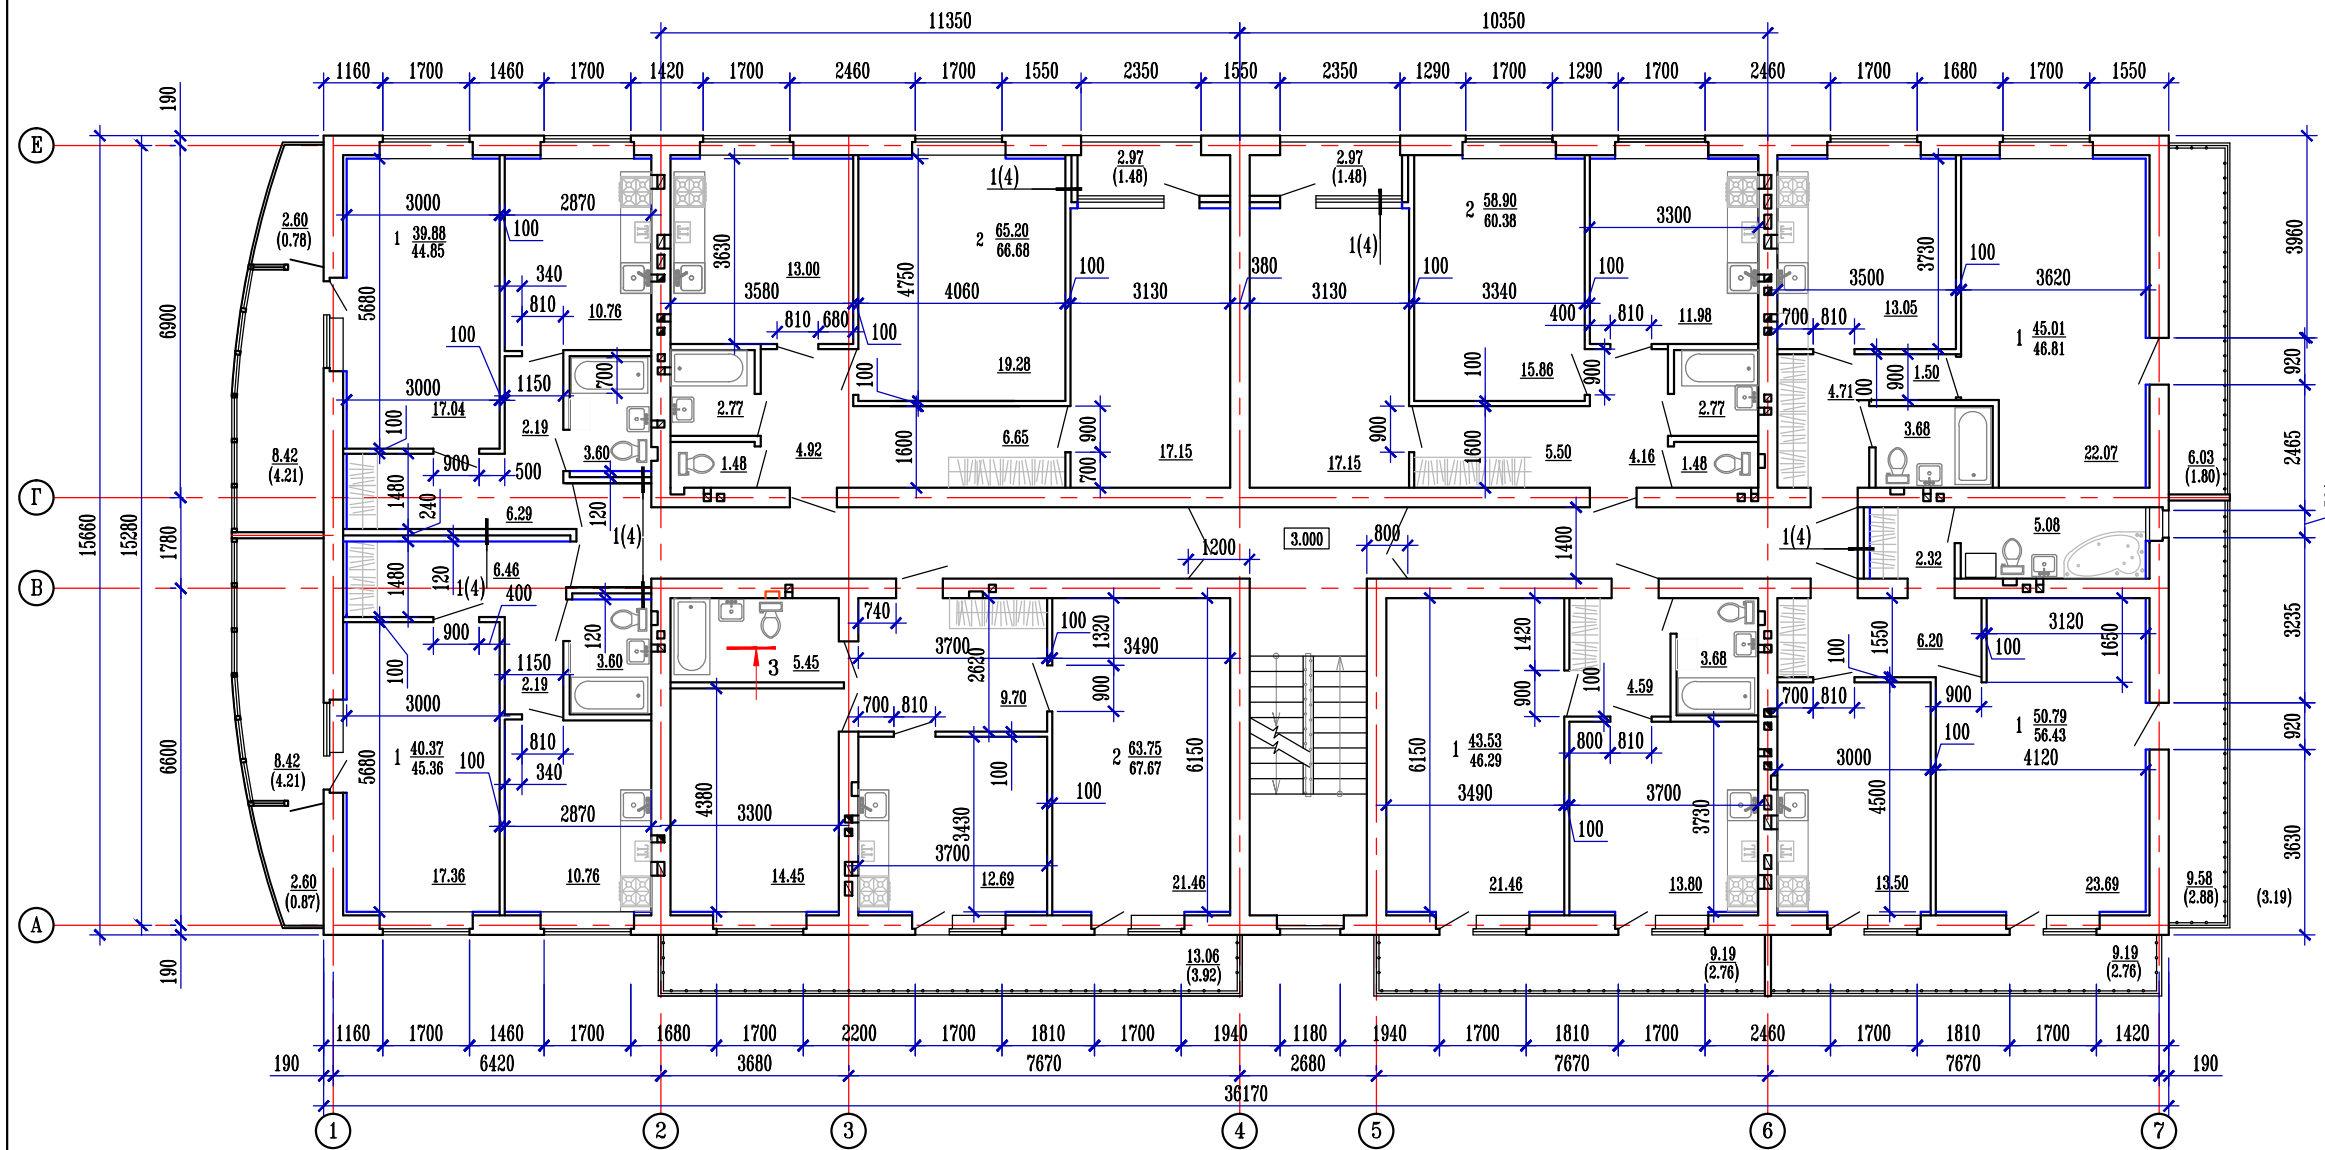

План 2 этажа