


Приложение № 1

Расположение квартиры
на плане этажа

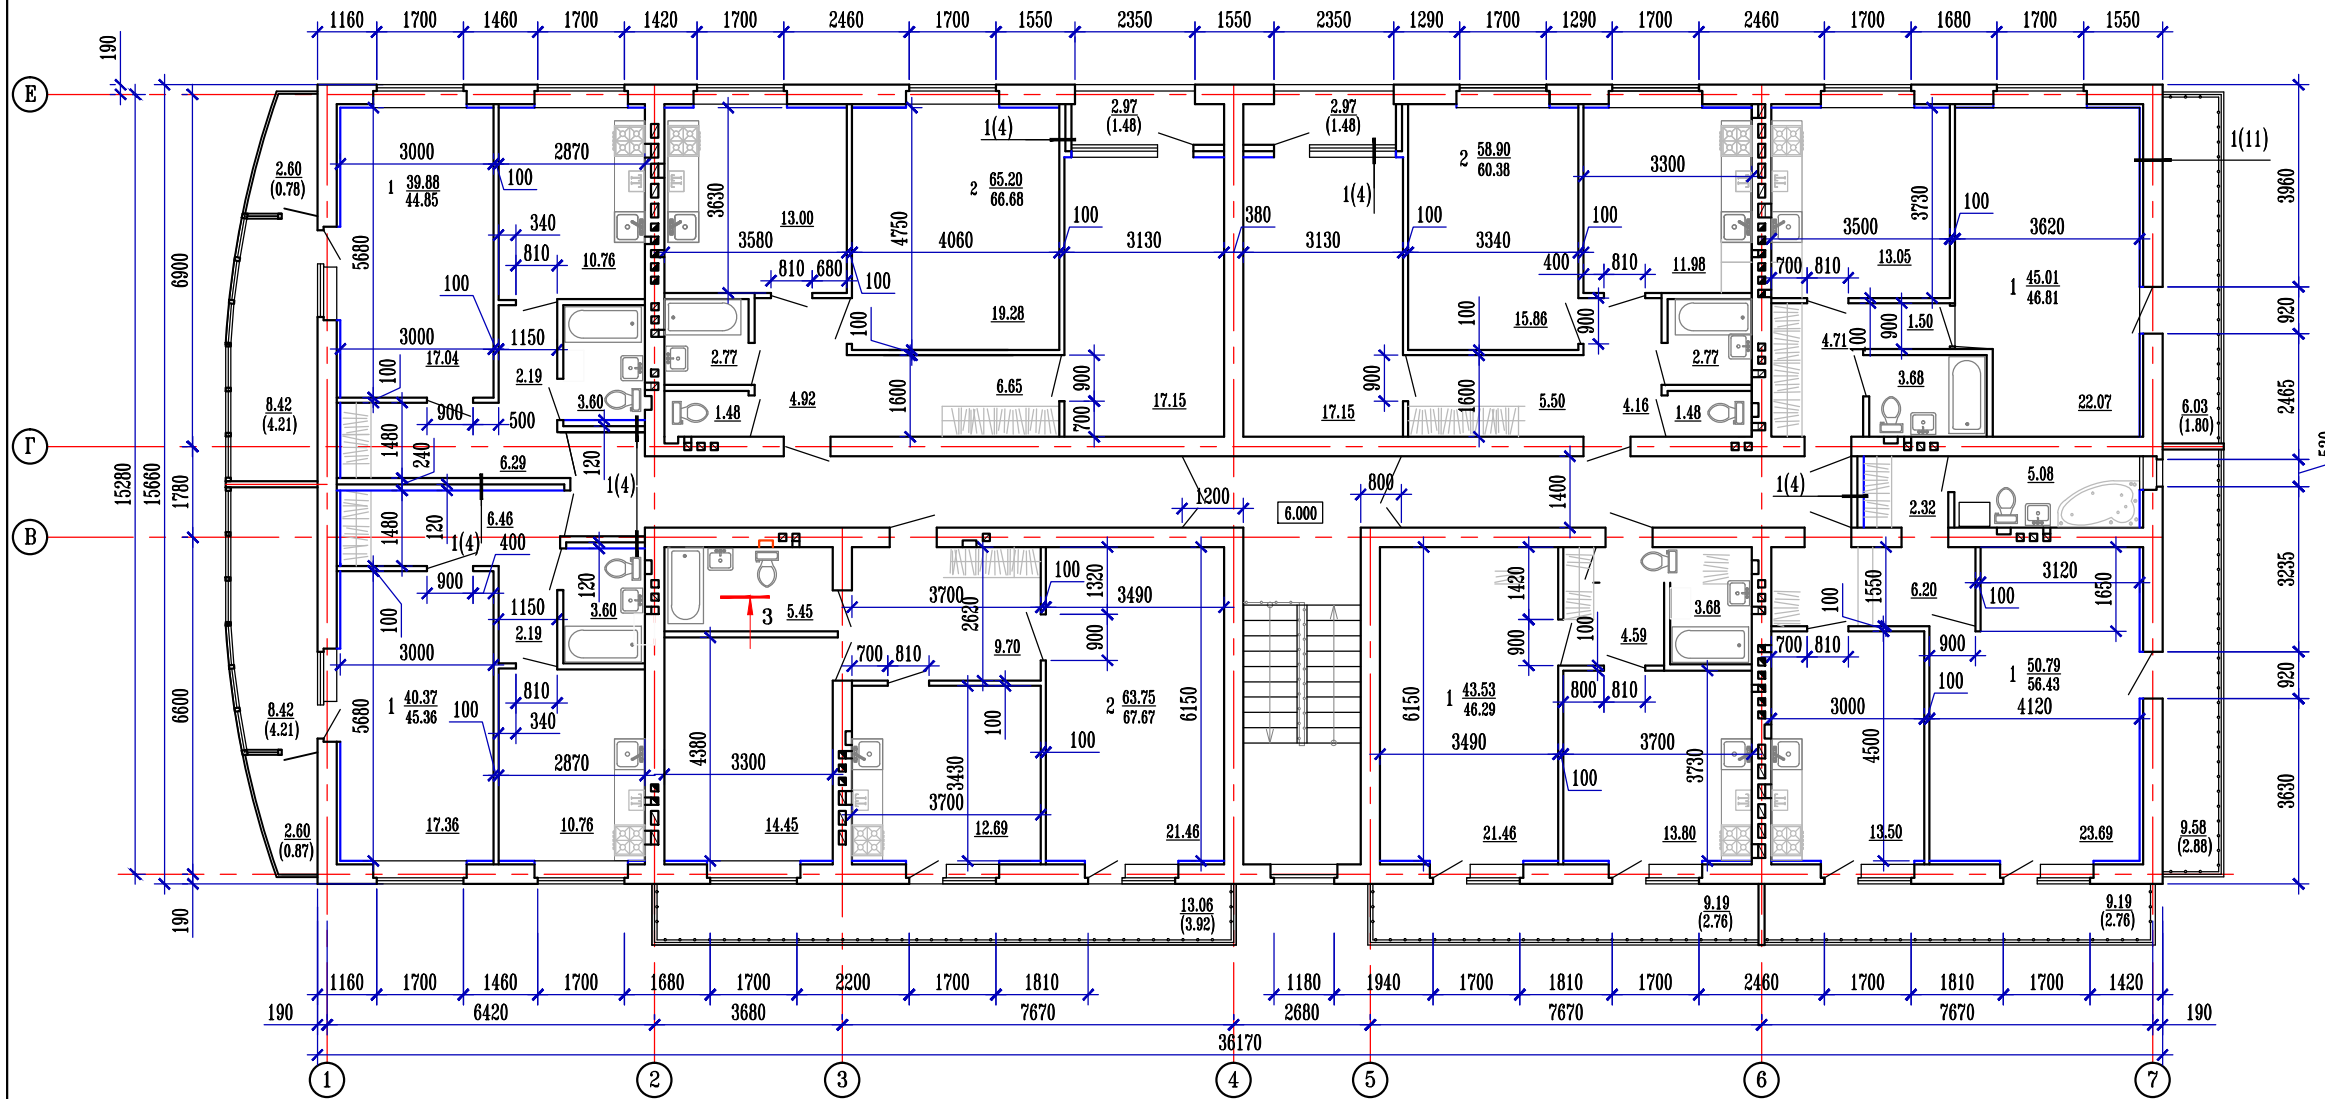

План 3 этажа